


LAPÁK TUKU - LT NS 2


Výrobce: AQUA-CONTACT s.r.o., Jaroměř-Josefov

MĚŘÍTKO: 1:15

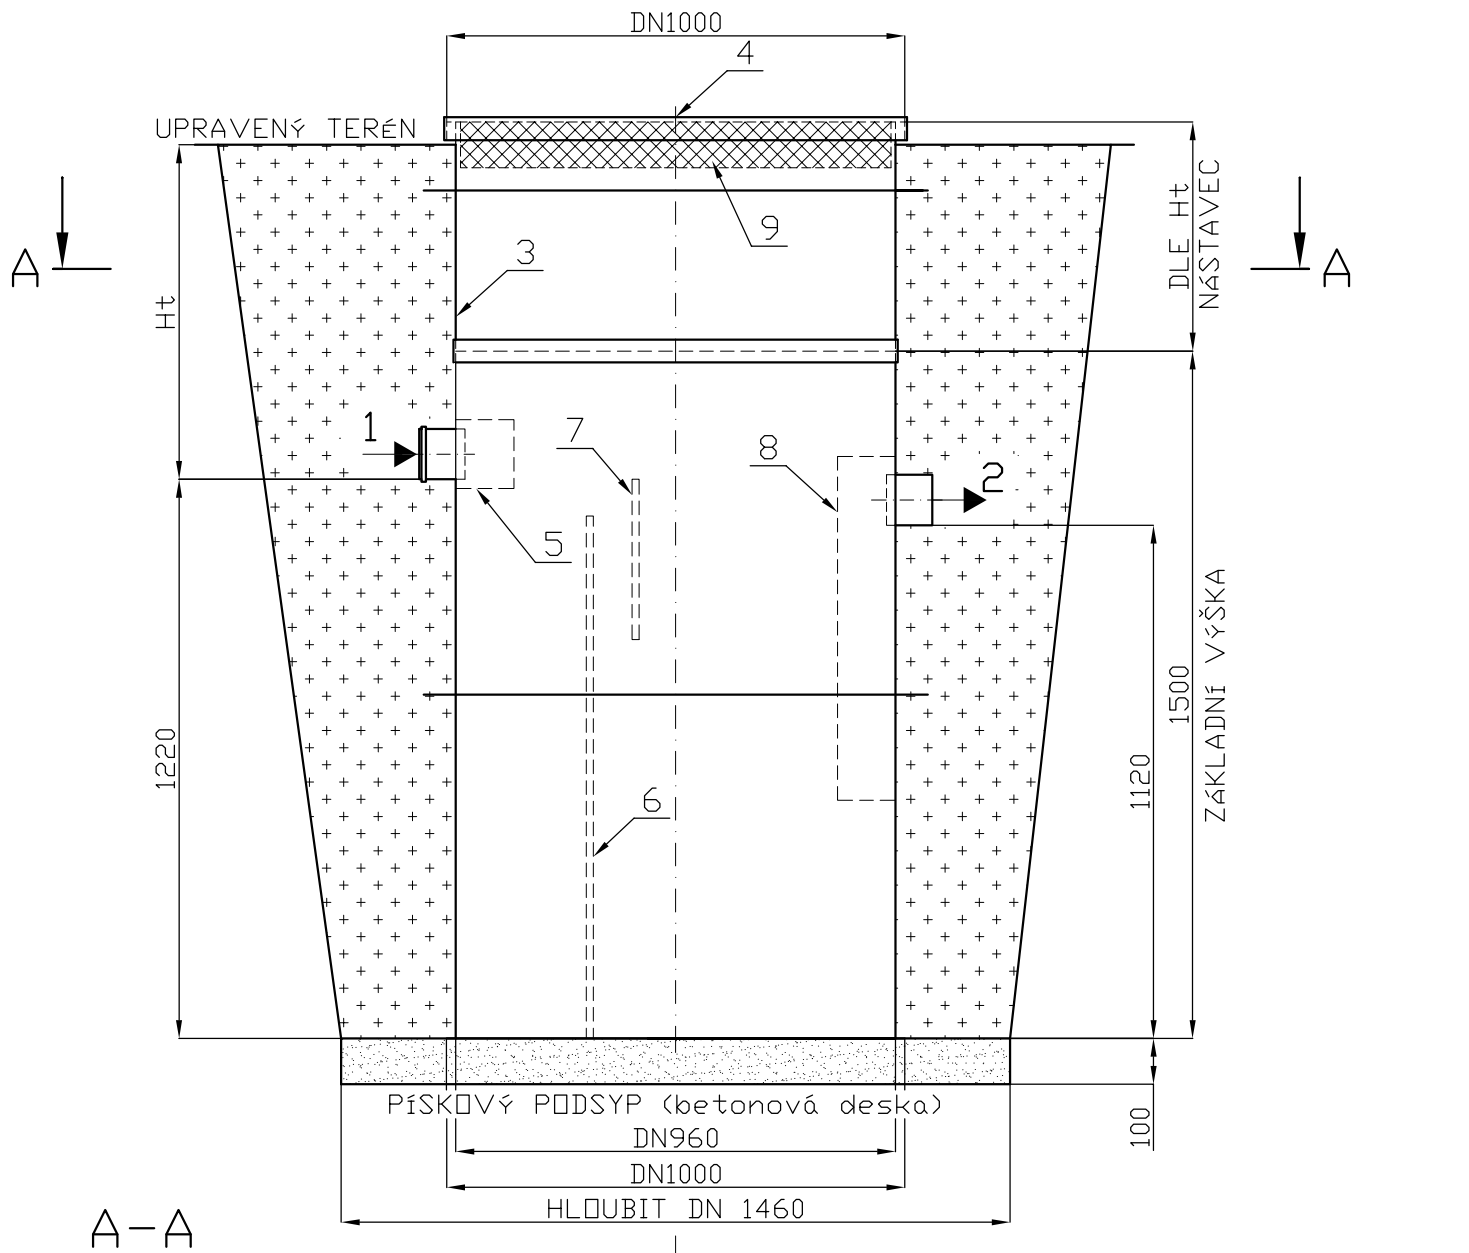


LEGENDA:

- 1 NÁTOK min. DN 100
- 2 ODTOK min. DN 100
- 3 SAMONOSNÁ PP NÁDRŽ
- 4 POCHOZÍ POKLOP DN 1000
- 5 NÁTOKOVÁ ZÁSTĚNA
- 6 NORNÁ STĚNA KAL. PROSTORU
- 7 ZÁSTĚNA ODLUČOVÁNÍ TUKU
- 8 NORNÁ STĚNA ODTOKU
- 9 POLYSTYREN tl. 100 mm

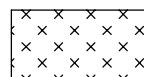

ZPĚTNÝ ZÁSYP PÍSKEM
(popř. zeminou menší zrnitosti)

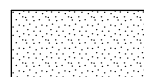

PÍSKOVÝ PODSYP