
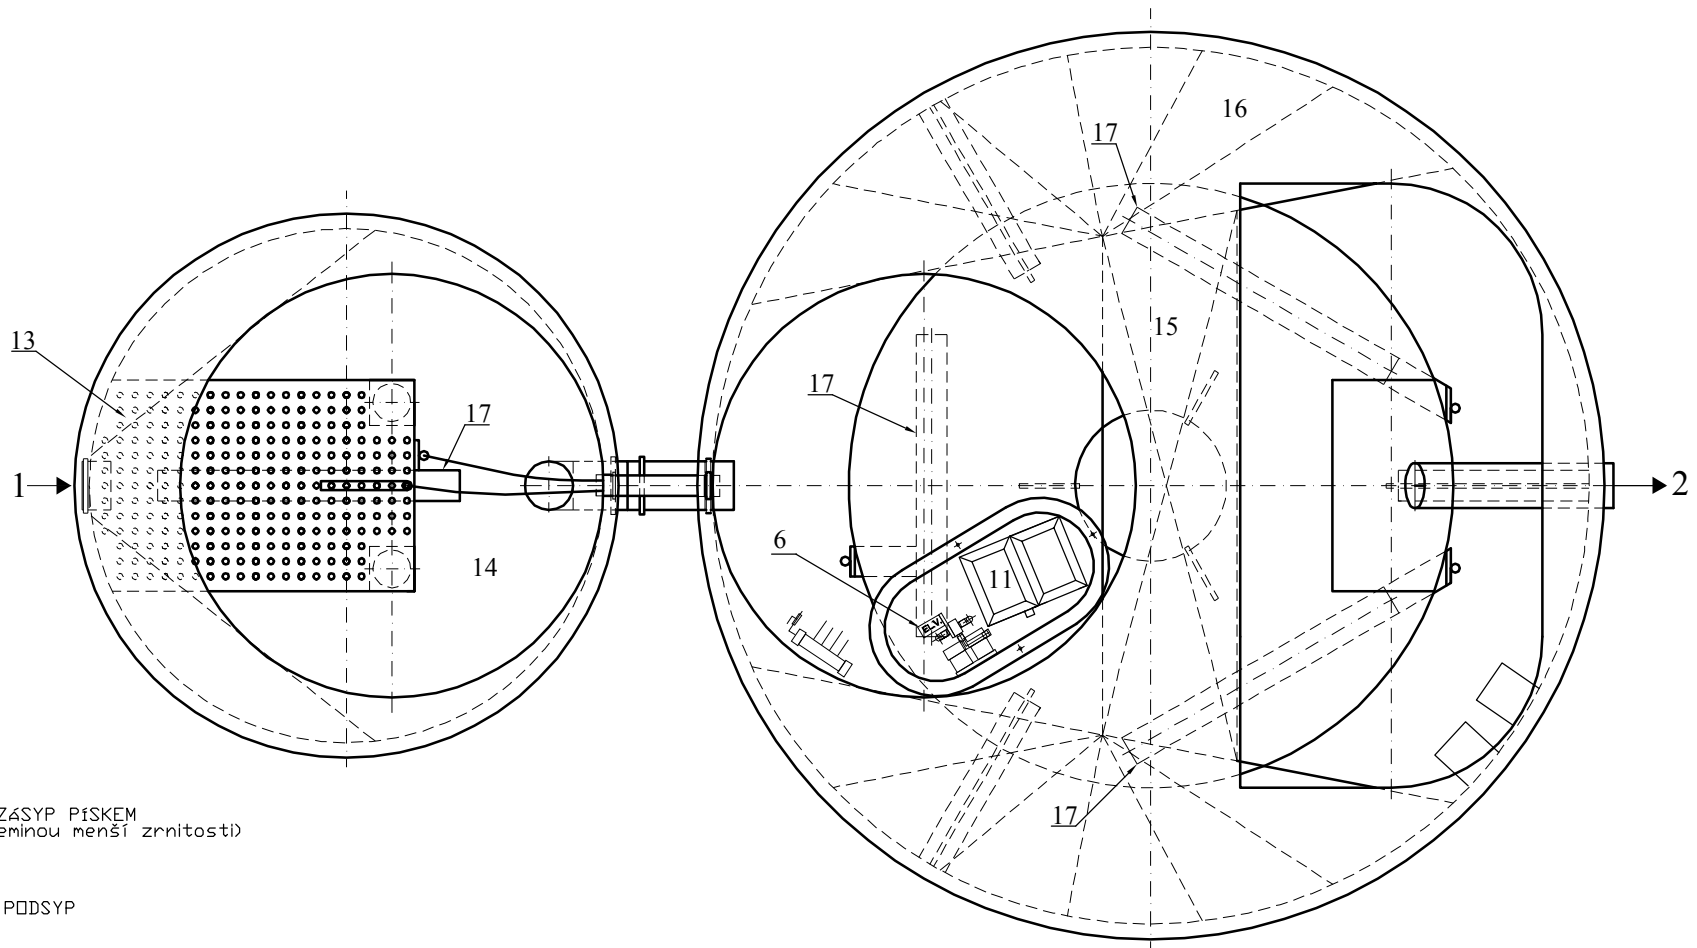


ČISTÍRNA ODPADNÍCH VOD - AC 50 EO
 Výrobce: AQUA-CONTACT s.r.o., Jaroměř-Josefov
 MĚŘITKO 1:25

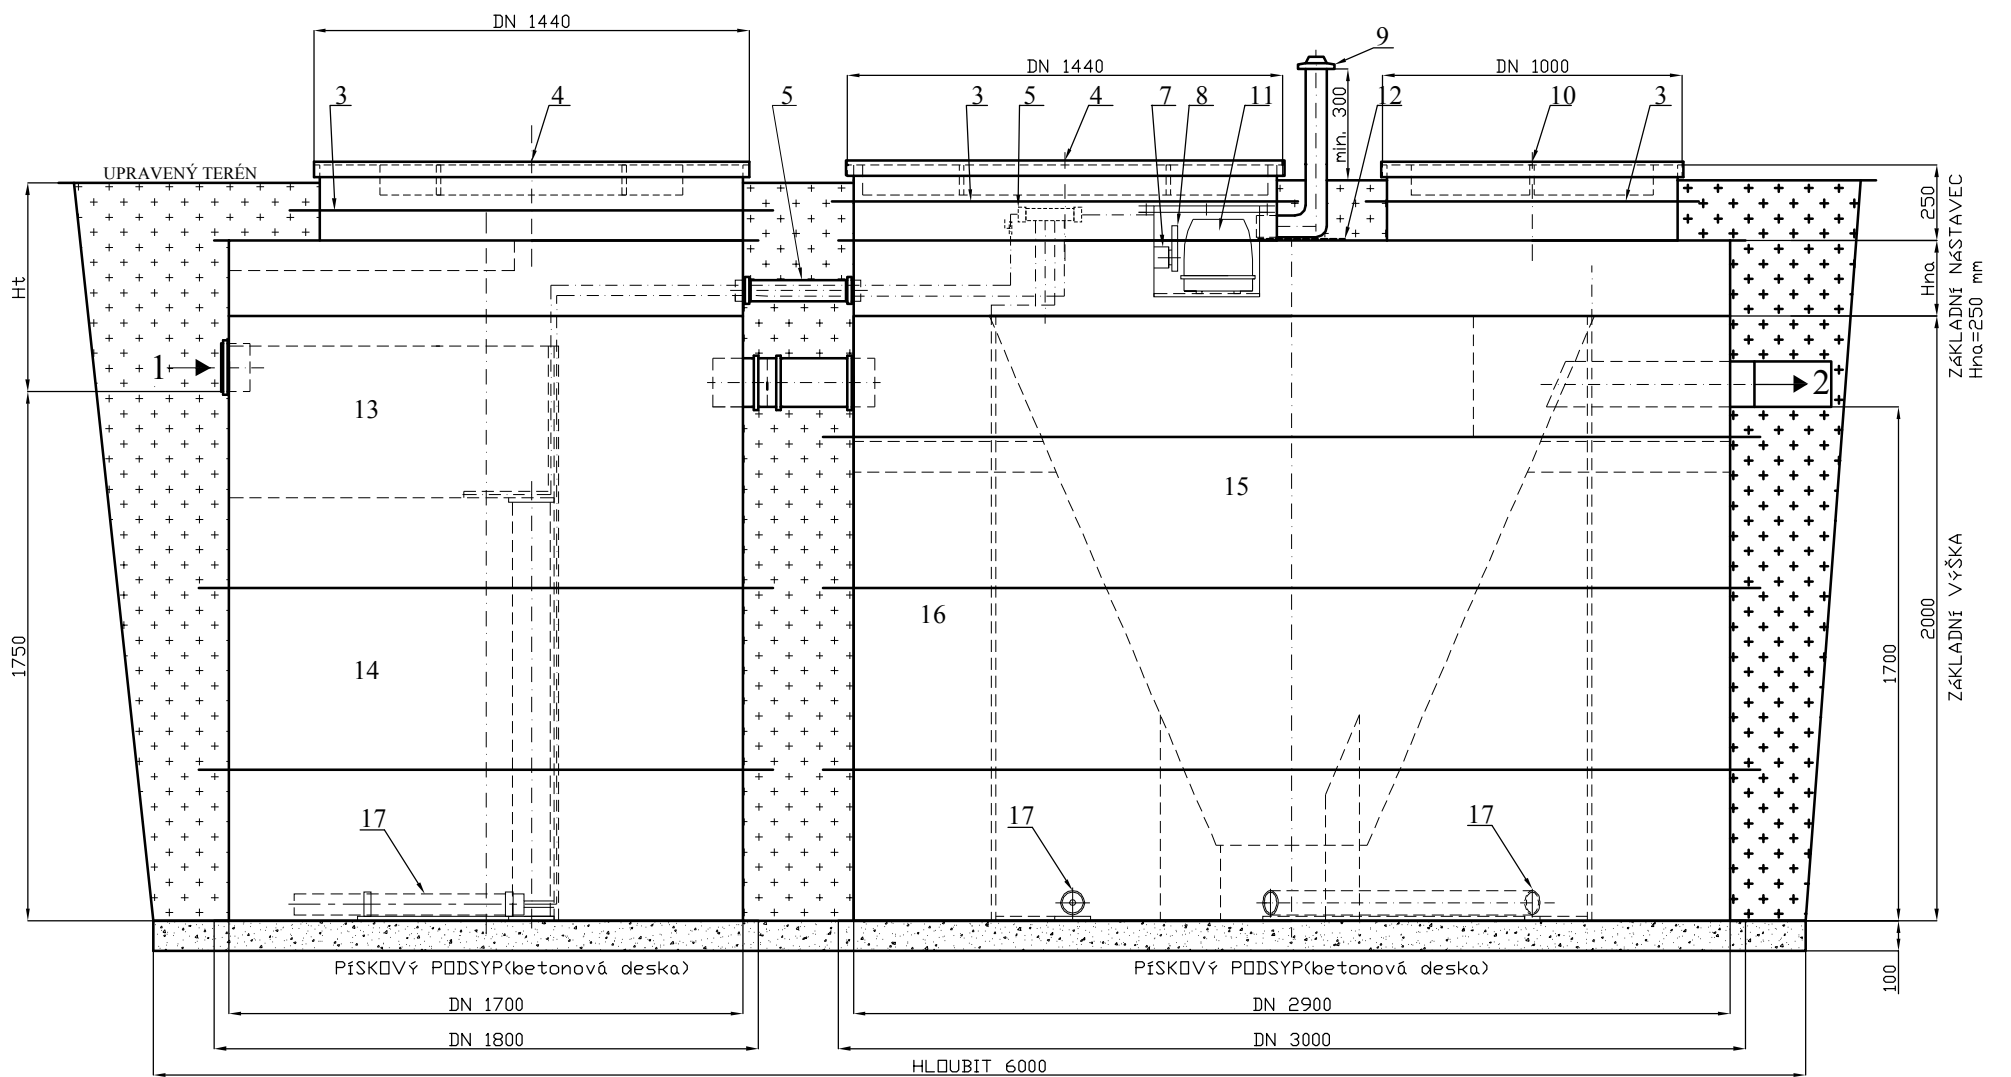

 ZPĚTNÝ ZÁSYP PÍSKEM
 (popř. zemínou menší zrnitostí)

 PÍSKOVÝ PODSYP

LEGENDA:

- 1 NÁTOK DN 150 a více
- 2 ODTOK 150
- 3 VÝZTUŽNÉ ŽEBRO (šíře 100 mm)
- 4 POCHŮZNÝ PP POKLOP DN 1440
- 5 ROZVODNICE VZDUCHU
- 6 ELEKTROMAGNET. SPÍNACÍ VENTIL
- 7 2xEL. ZÁSUVKA IP44
- 8 MECHANICKÉ SPÍNACÍ HODINY
- 9 VENTILAČNÉ KOMÍNEK
- 10 POCHŮZNÝ PP POKLOP DN 1000
- 11 MEMBRÁNOVÉ DMYCHADLO EL 250
- 12 NAPÁJECÍ KABEL CYKY 3C
- 13 KOŠ NA HRUBÉ NEČISTOTY
- 14 USAZOVACÍ KÓMORA
- 15 DĚSAZOVACÍ KÓMORA
- 16 AKTIVAČNÍ KÓMORA
- 17 VÁLCOVÝ AERAČNÍ ELEMENT

VÝKRES č. 8/2011