

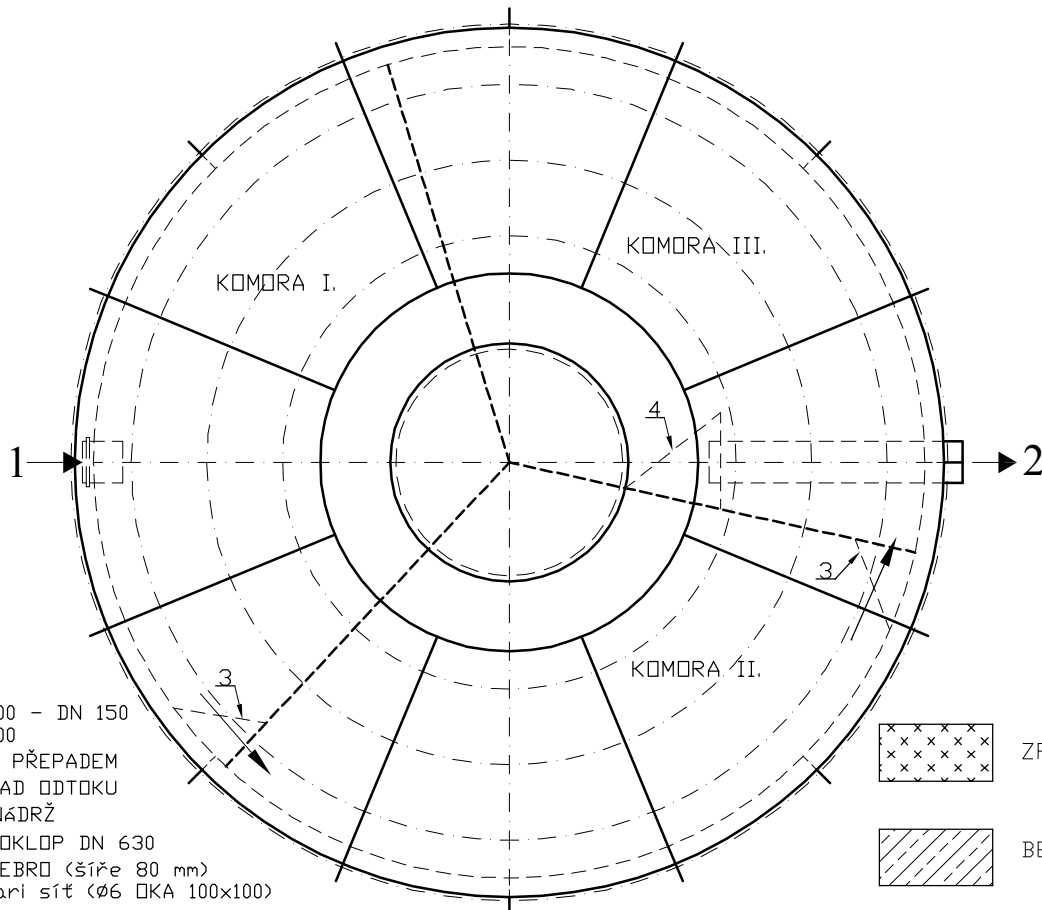


BIOLOGICKÝ SEPTIK - BS 8 EO k obetonování
 Výrobce: AQUA-CONTACT s.r.o., Jaroměř-Josefov
 MĚŘÍTKO: 1:20

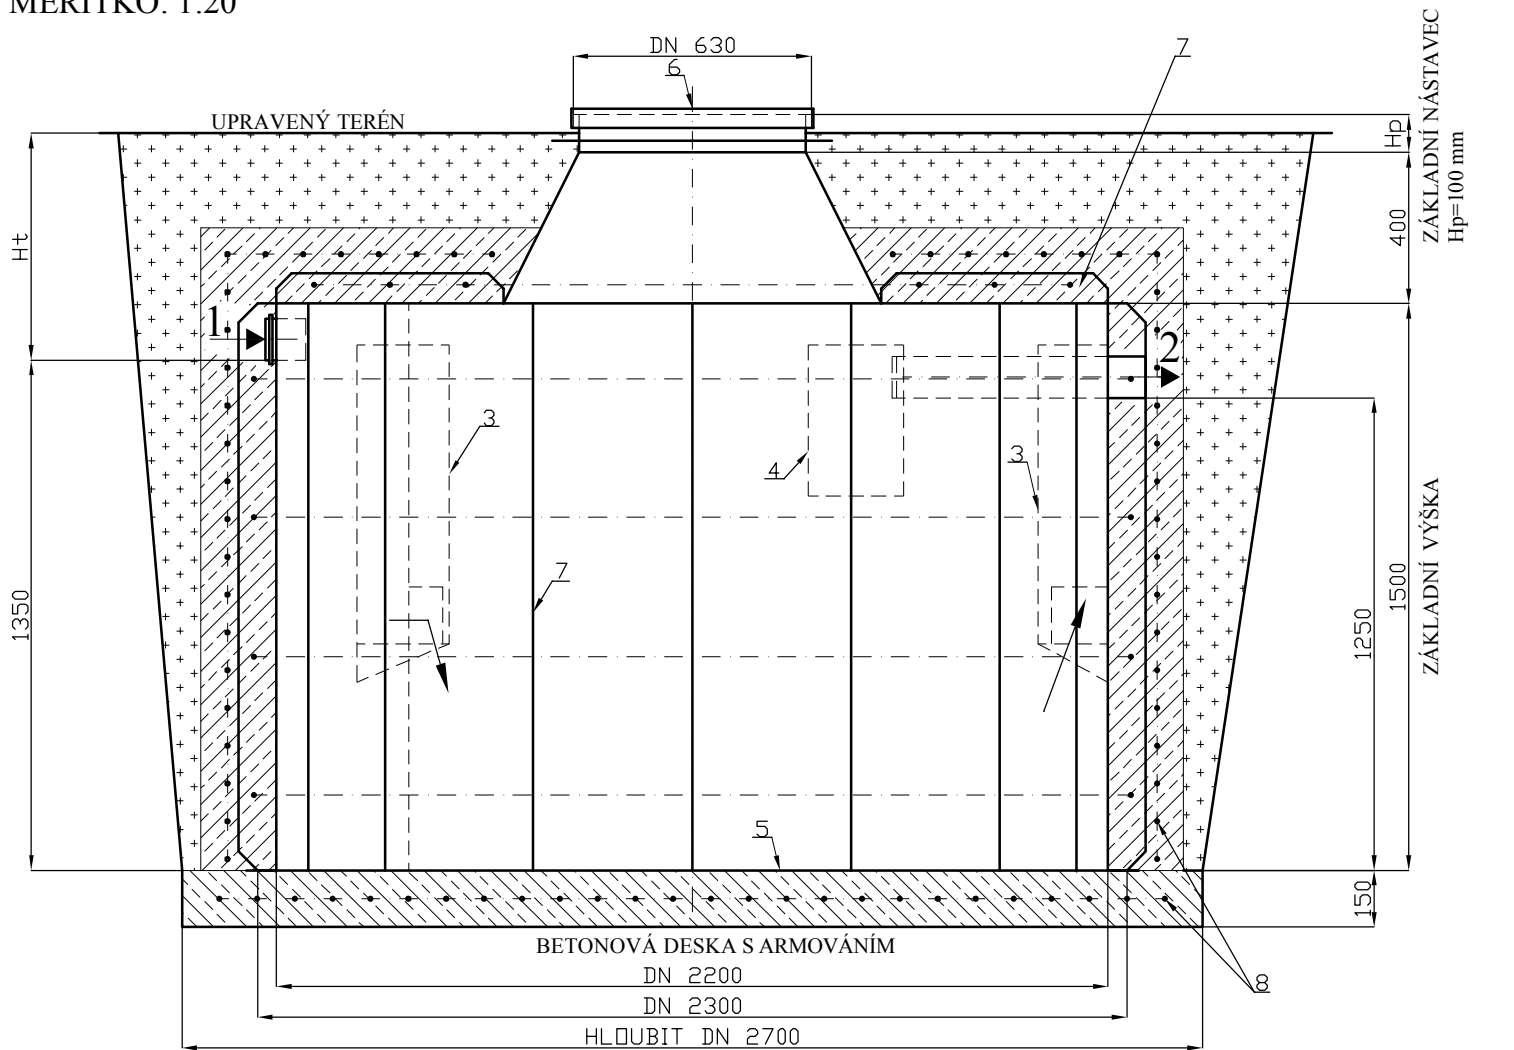


LEGENDA:

- 1 NÁSTOK DN 100 - DN 150
- 2 ODTOK DN 100
- 3 PŘEPÁŽKY S PŘEPADEM
- 4 NORNÝ PŘEPAD ODTOKU
- 5 PLASTOVÁ NÁDRŽ
- 6 POCHŮZNÝ POKLOP DN 630
- 7 ARMOVACÍ ŽEBRO (šířka 80 mm)
- 8 armovací kari síť (Ø6 OKA 100x100)

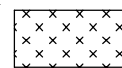

ZPĚTNÝ OBSYP ZEMINOU

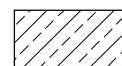

BETON S ARMOVÁNÍM