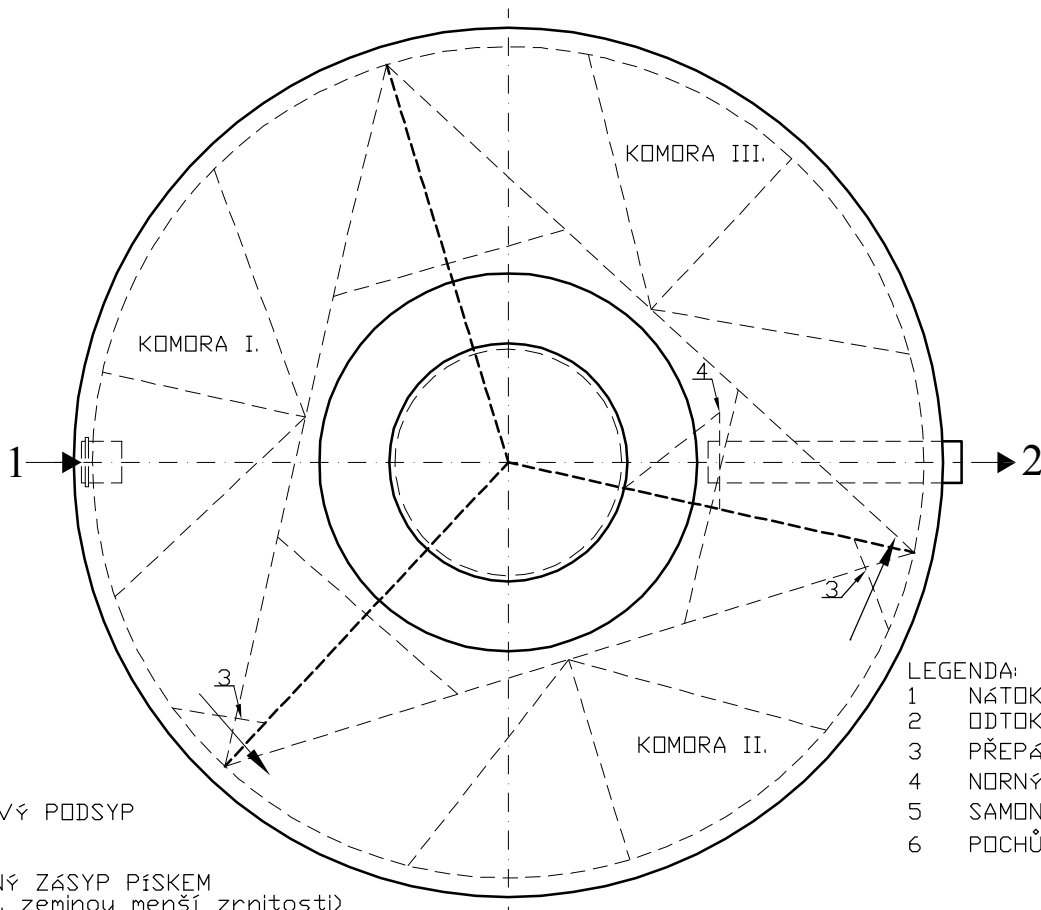
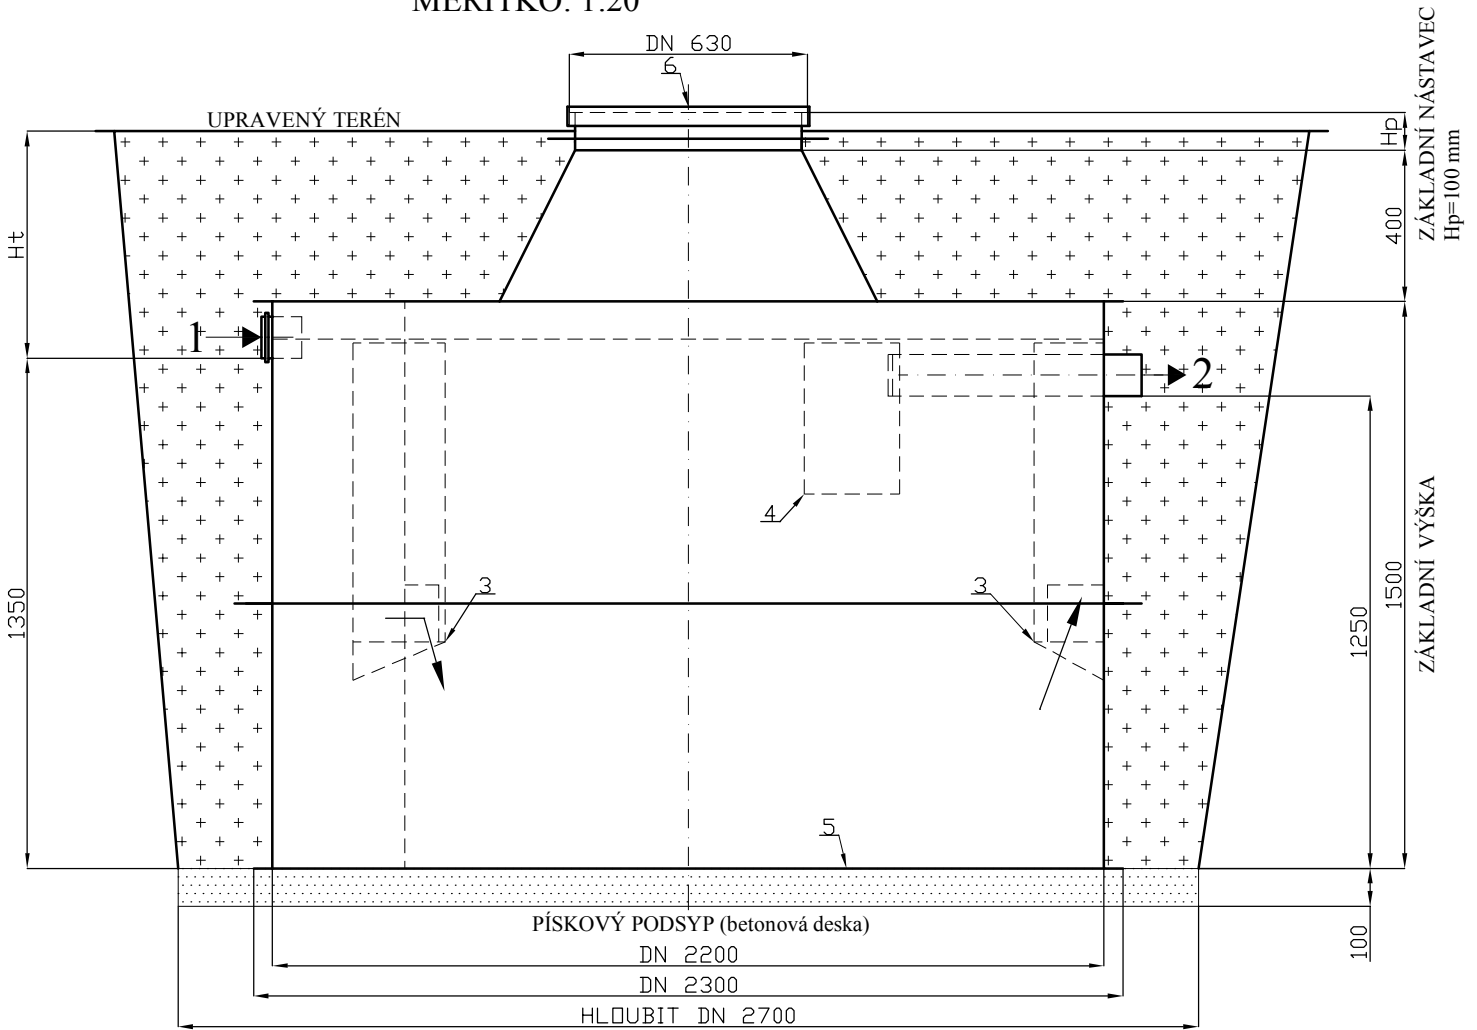

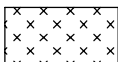


# BIOLOGICKÝ SEPTIK - BS 8 EO

Výrobce: AQUA-CONTACT s.r.o., Jaroměř-Josefov

MĚŘÍTKO: 1:20



-  PÍSKOVÝ PODSYP
-  ZPĚTNÝ ZÁSYP PÍSKEM  
(popř. zeminou menší zrnitosti)

- LEGENDA:
- 1 NÁTOK DN 100 - DN 150
  - 2 ODTOK DN 100
  - 3 PŘEPÁŽKY S PŘEPADEM
  - 4 NORNÝ PŘEPAD ODTOKU
  - 5 SAMONOSNÁ PLASTOVÁ NÁDR.
  - 6 POCHŮZNÝ POKLOP DN 630