
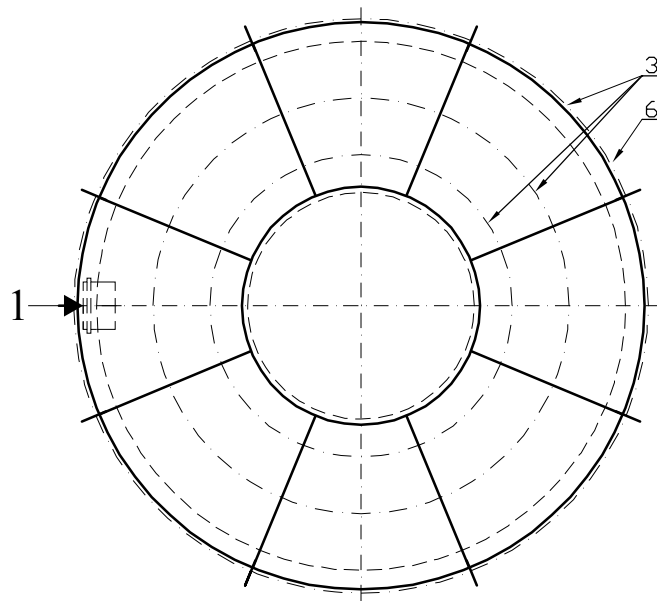


# ŽUMPA (JÍMKA) - VP 2

Výrobce: AQUA-CONTACT s.r.o., Jaroměř-Josefov

MĚŘÍTKO: 1:20

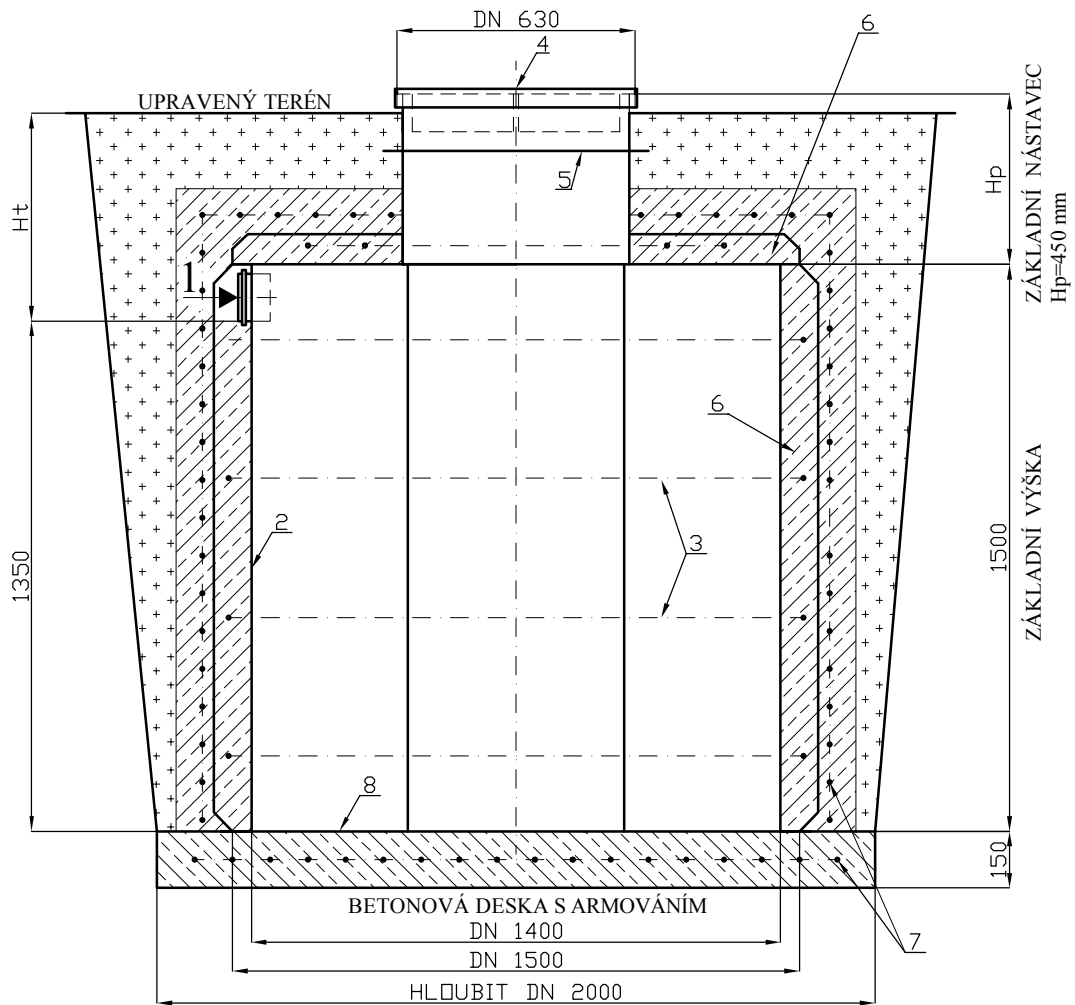


## LEGENDA:

- 1 NÁTOK DN 100 - DN 150
- 2 PLASTOVÁ NADRŽ PP 5
- 3 ARMOVACÍ DRÁT  $\varnothing$  6
- 4 POCHŮZNÝ POKLOP DN 630
- 5 VÝZTUŽNÉ ŽEBRŮ (šíře 50 mm)
- 6 ARMOVACÍ ŽEBRŮ (šíře 80 mm)
- 7 ARMOVACÍ KARI SÍŤ ( $\varnothing$ 6 OKA 100x100)



BETON S ARMOVÁNÍM

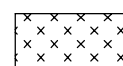

ZPĚTNÝ OBSYP ZEMINOU

VÝKRES č. 35A/2012