
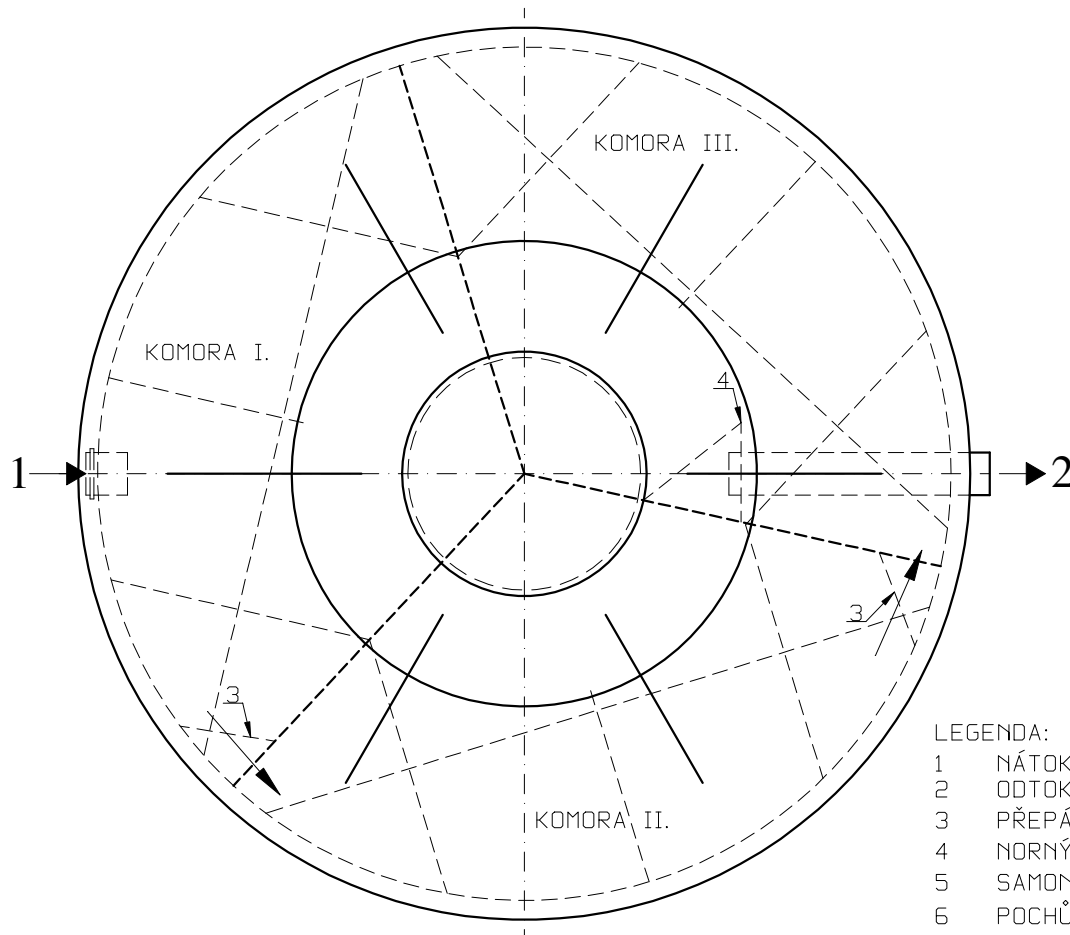


BIOLOGICKÝ SEPTIK - BS 8 EO

Výrobce: AQUA-CONTACT s.r.o., Jaroměř-Josefov

MĚŘÍTKO: 1:20

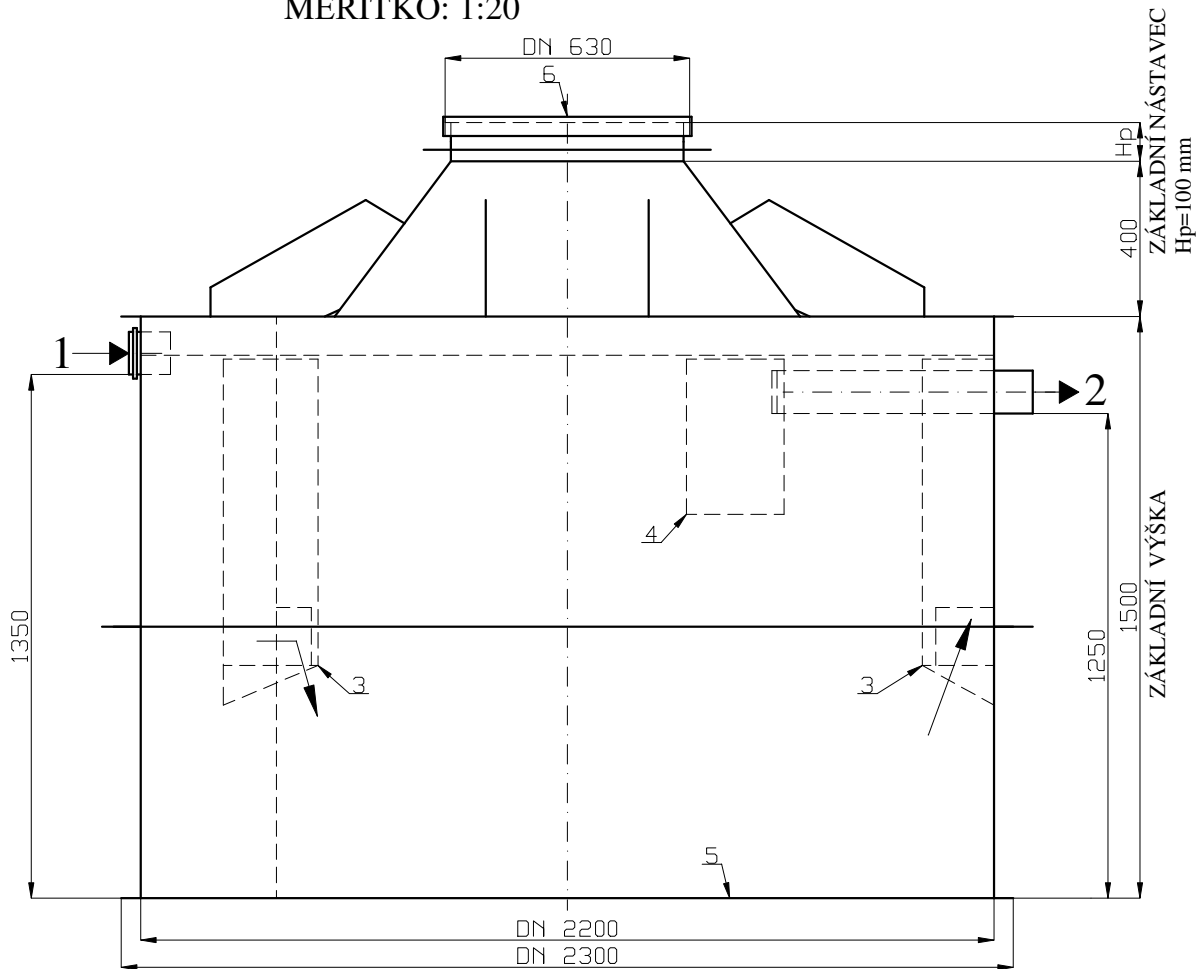

LEGENDA:

- 1 NÁTOK DN 100 - DN 150
- 2 ODTOK DN 100
- 3 PŘEPÁŽKY S PŘEPADEM
- 4 NORNÝ PŘEPAD ODTOKU
- 5 SAMONOSNÁ PLASTOVÁ NÁDRŽ
- 6 POCHŮZNÝ POKLOP DN 630