
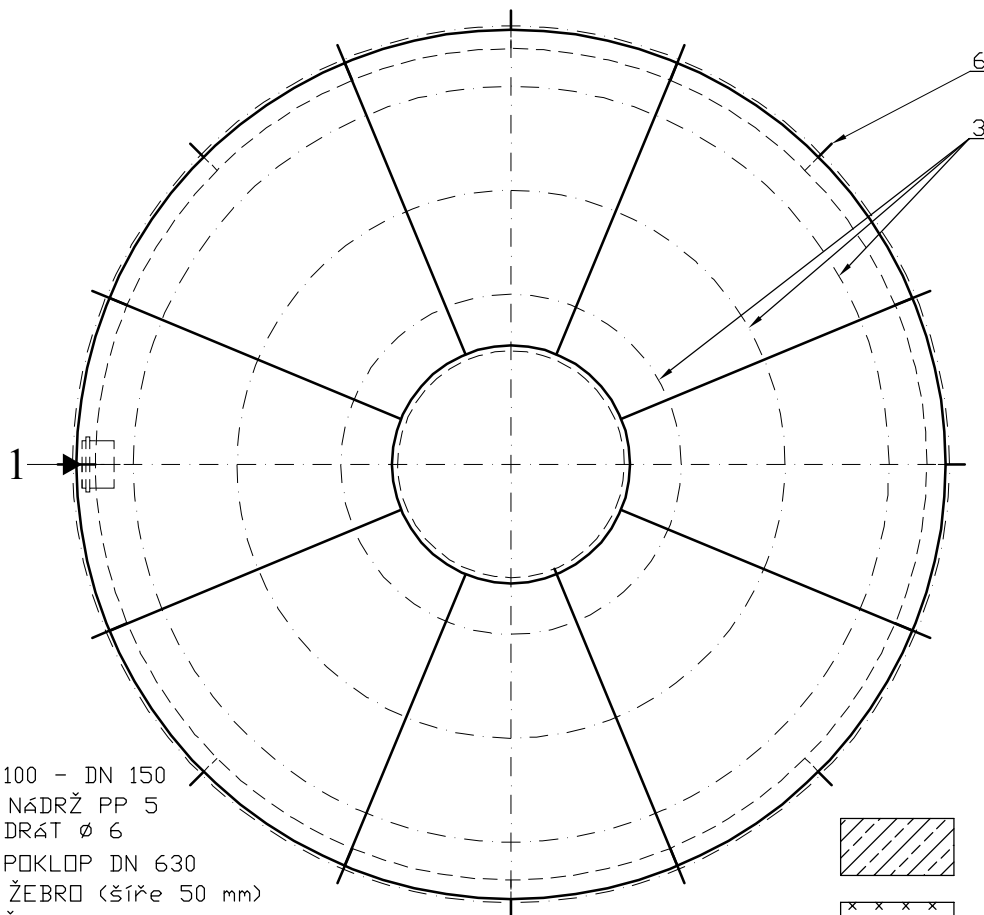


# ŽUMPA (JÍMKA) - VP 5


Výrobce: AQUA-CONTACT s.r.o., Jaroměř-Josefov

MĚŘÍTKO: 1:20

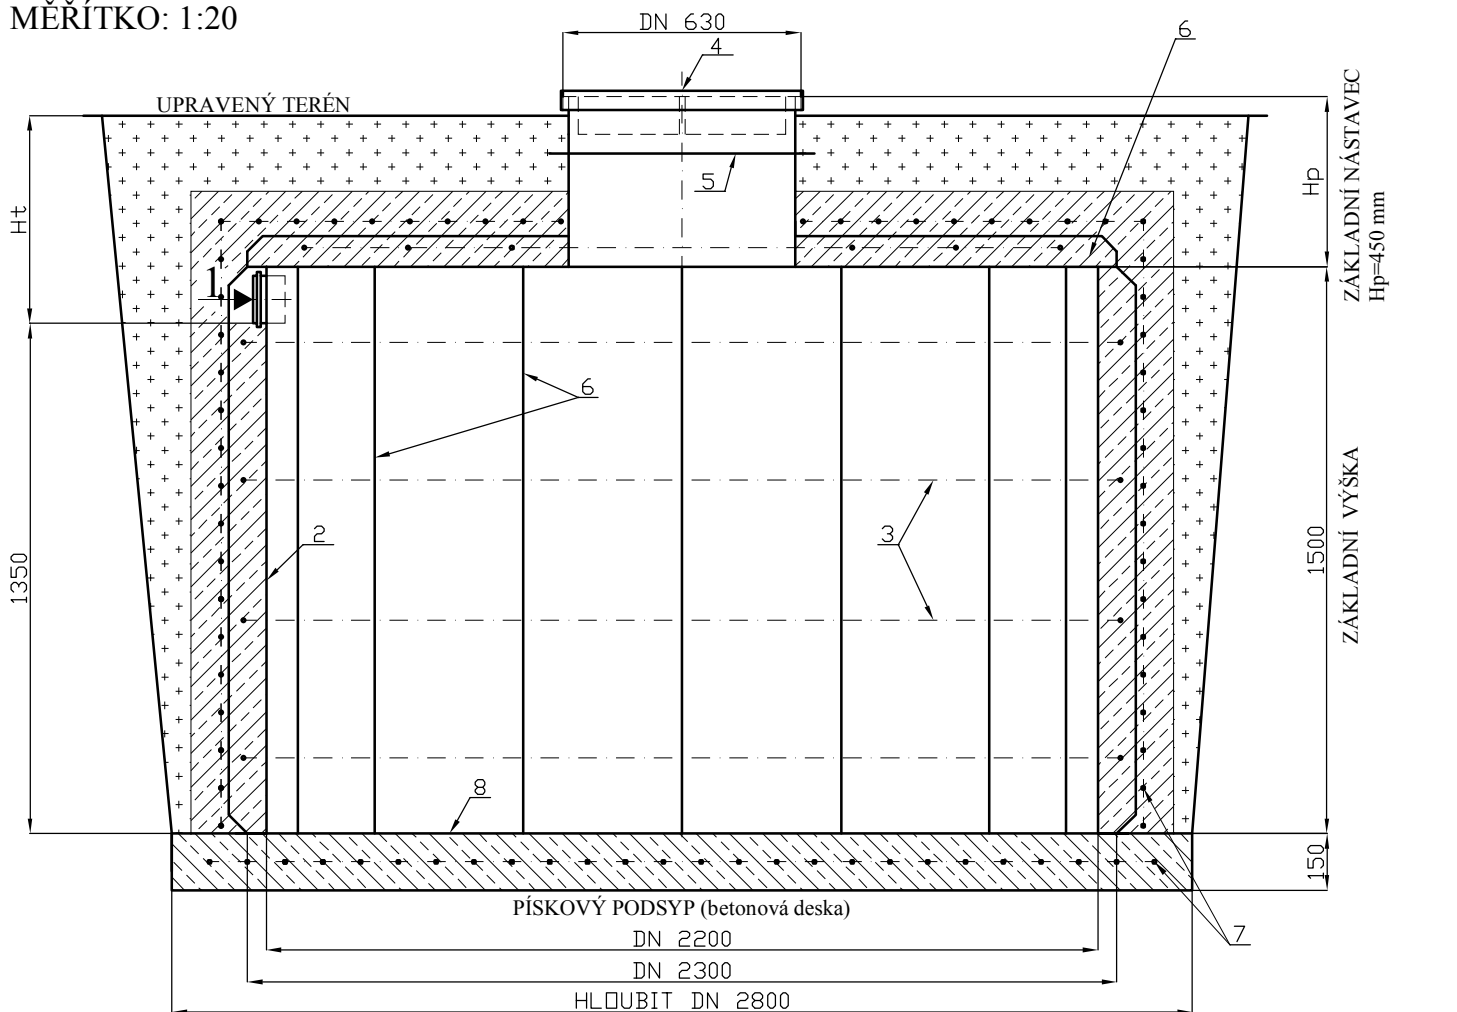


## LEGENDA:

- 1 NÁTOK DN 100 - DN 150
- 2 PLASTOVÁ NÁDRŽ PP 5
- 3 ARMOVACÍ DRÁT  $\phi$  6
- 4 PŮCHŮZNÝ POKLOP DN 630
- 5 VÝZTUŽNÉ ŽEBRO (šířka 50 mm)
- 6 ARMOVACÍ ŽEBRO (šířka 100 mm)
- 7 ARMOVACÍ KARI SÍŤ ( $\phi$ 6 OKA 100x100)

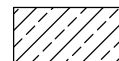

BETON S ARMOVÁNÍM

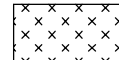

ZPĚTNÝ OBSYP ZEMINOU

VÝKRES č. 31A/2012