
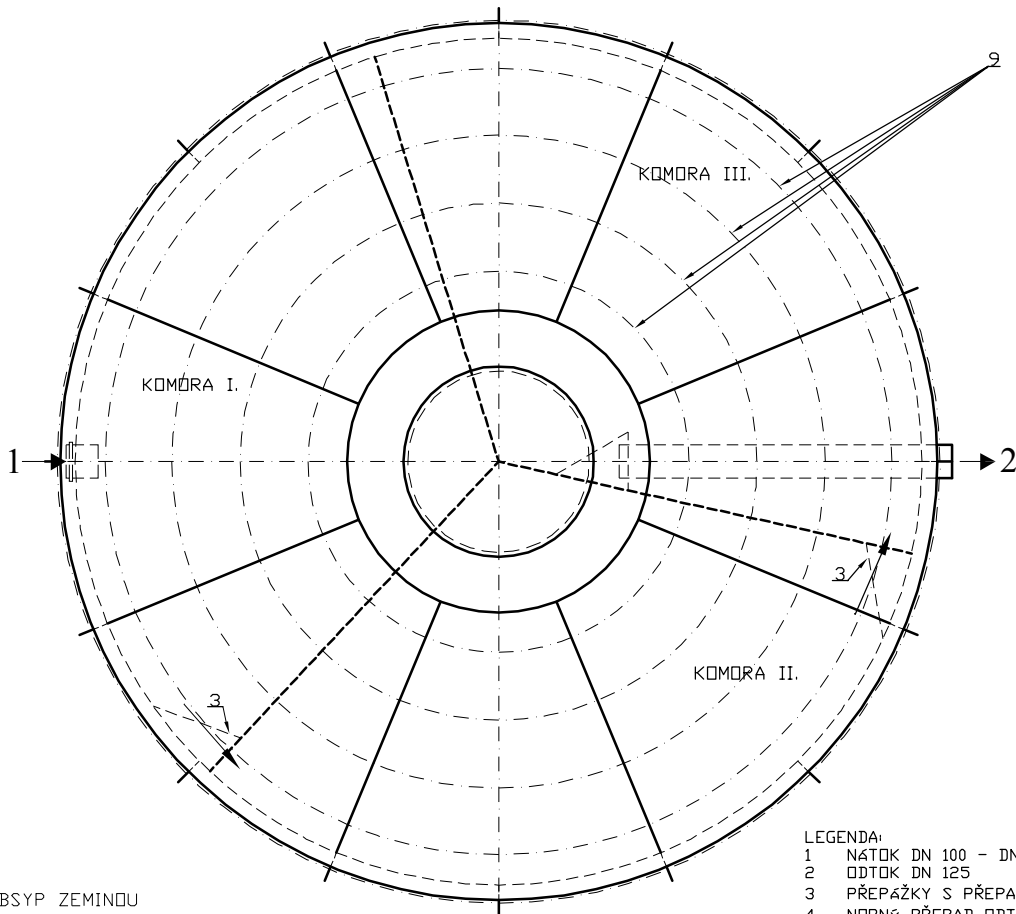


BIOLOGICKÝ SEPTIK - BS 12 EO k obetonování
 Výrobce: AQUA-CONTACT s.r.o., Jaroměř-Josefov
 MĚŘÍTKO: 1:25

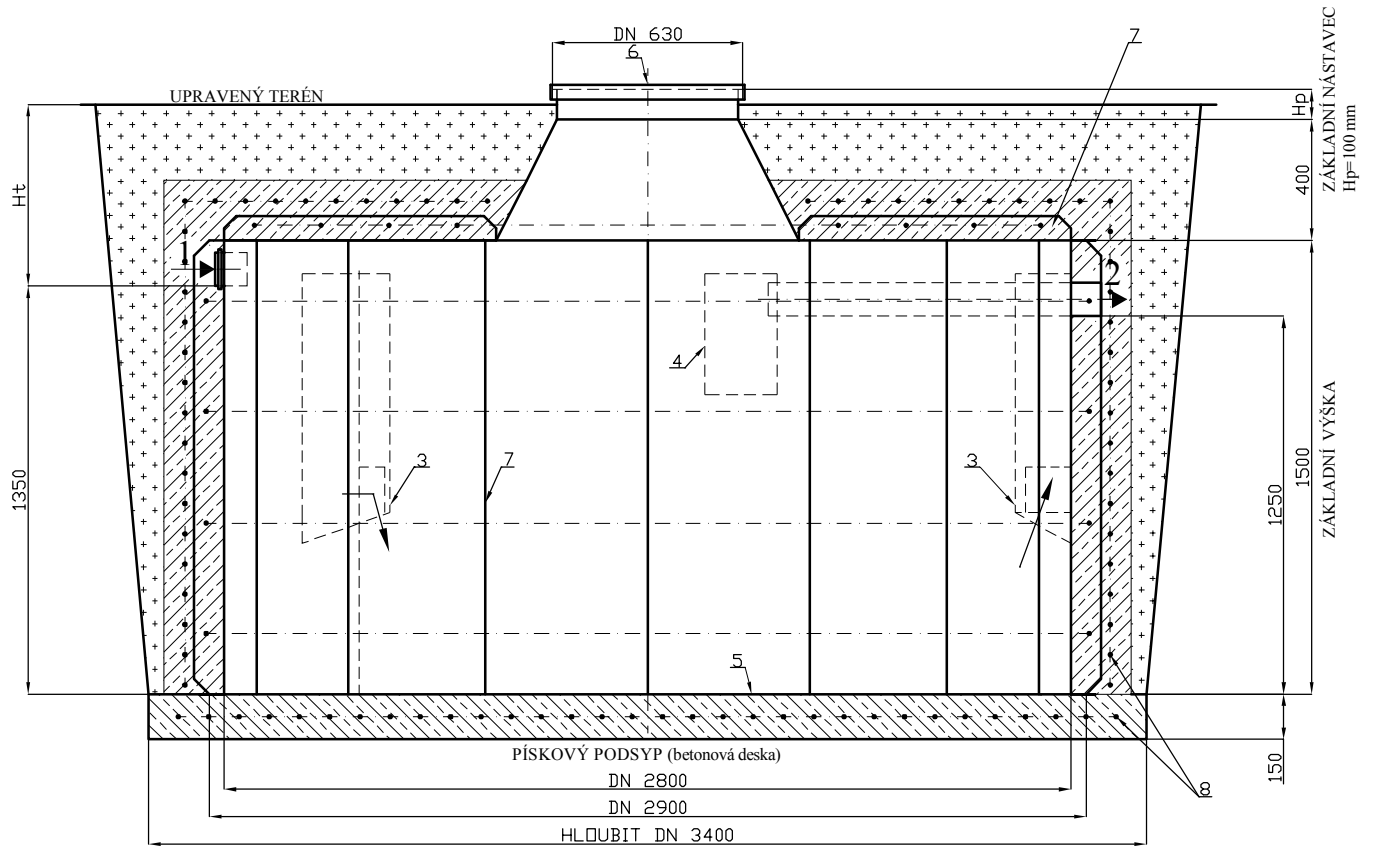

 ZPĚTNÝ OBSYP ZEMINOU

 BETON S ARMOVÁNÍM

LEGENDA:

- 1 NÁTOK DN 100 - DN 150
- 2 ODTOK DN 125
- 3 PŘEPÁŽKY S PŘEPADEM
- 4 NORNÝ PŘEPAD ODTOKU
- 5 PLASTOVÁ NÁDRŽ
- 6 POCHŮZNÝ POKLOP DN 630
- 7 ARMOVACÍ ŽEBRO (šířka 80 mm)
- 8 ARMOVACÍ KARI SIŤ (Ø6 DKA 100x100)
- 9 ARMOVACÍ DRÁT Ø6

VÝKRES č. 22A/2012