
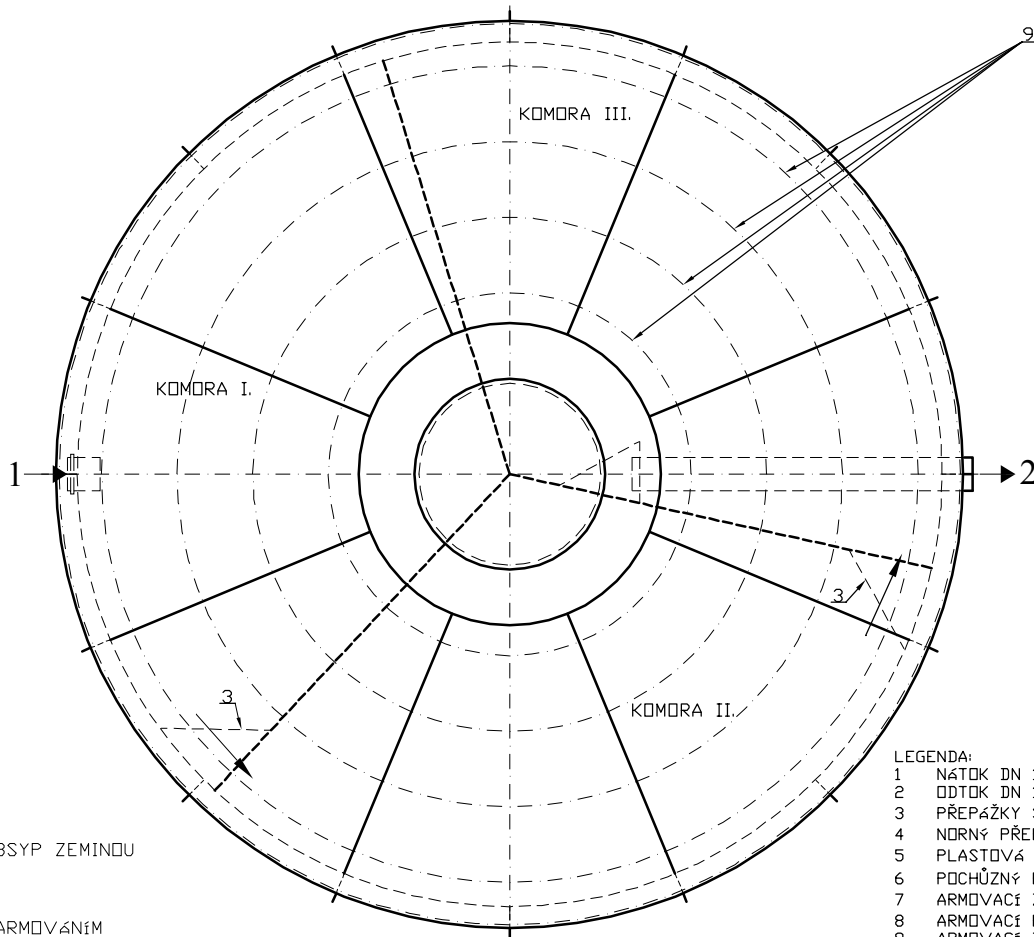


BIOLOGICKÝ SEPTIK - BS 20 EO k obetonování
 Výrobce: AQUA-CONTACT s.r.o., Jaroměř-Josefov
 MĚŘÍTKO: 1:25

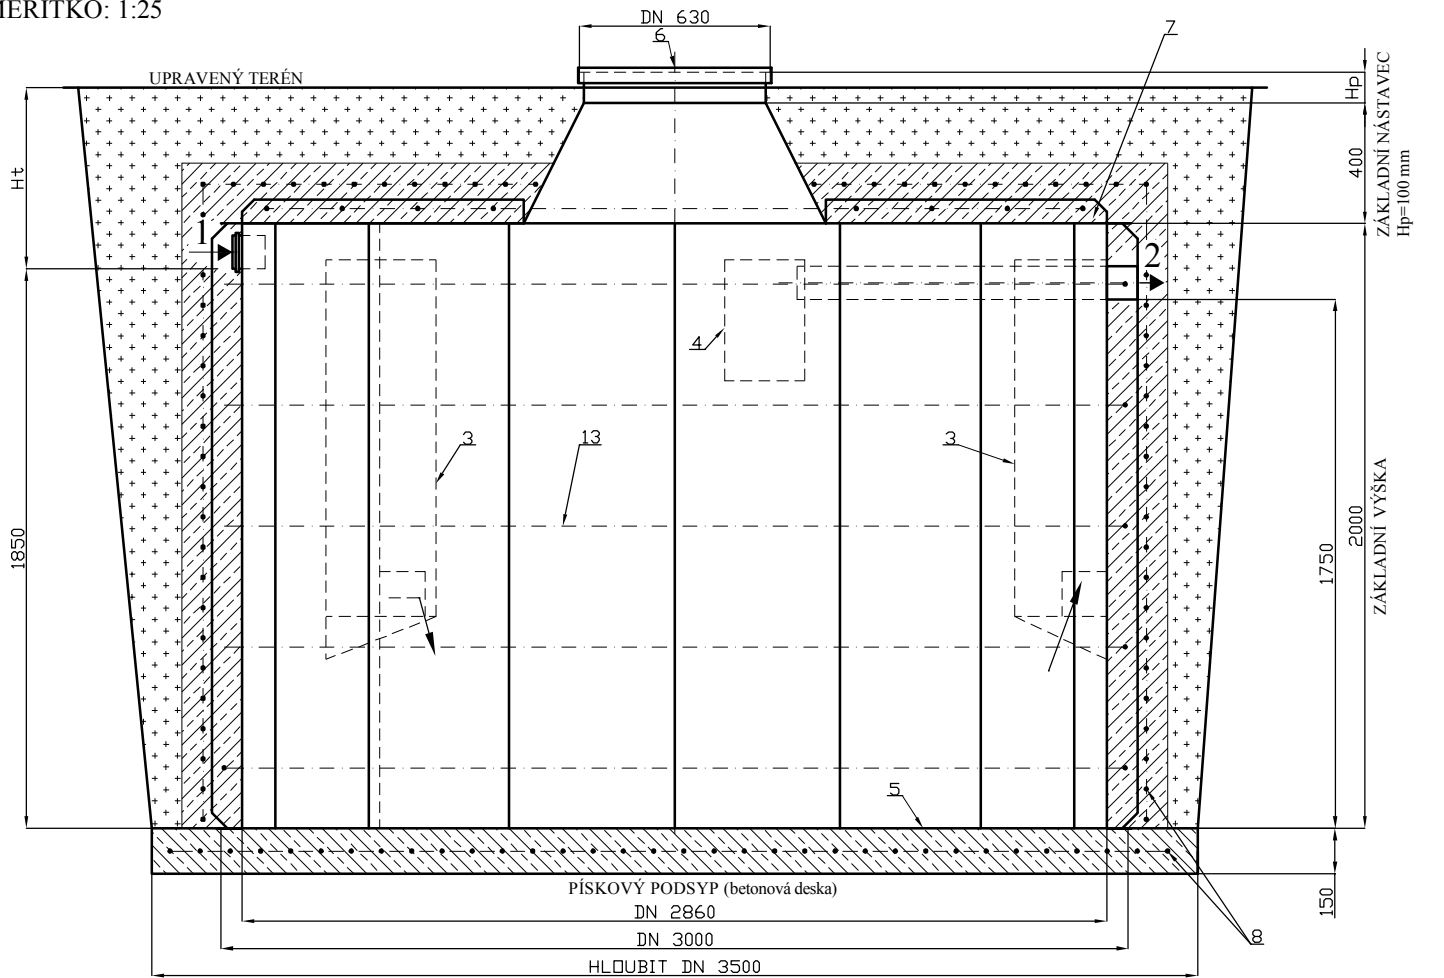

 ZPĚTNÝ OBSYP ZEMINOU

 BETON S ARMOVÁNÍM

- LEGENDA:
 1 NÁTOK DN 100 - DN 150
 2 ODTOK DN 125
 3 PŘEPÁŽKY S PŘEPADEM
 4 NORNÝ PŘEPAD ODTOKU
 5 PLASTOVÁ NÁDRŽ
 6 POCHŮZNÝ POKLOP DN 630
 7 ARMOVACÍ ŽEBRO (šíře 80 mm)
 8 ARMOVACÍ KARI SÍŤ (ø6 OKA 100x100)
 9 ARMOVACÍ DRÁT ø6

VÝKRES č. 24A/2012