
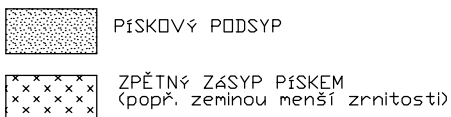
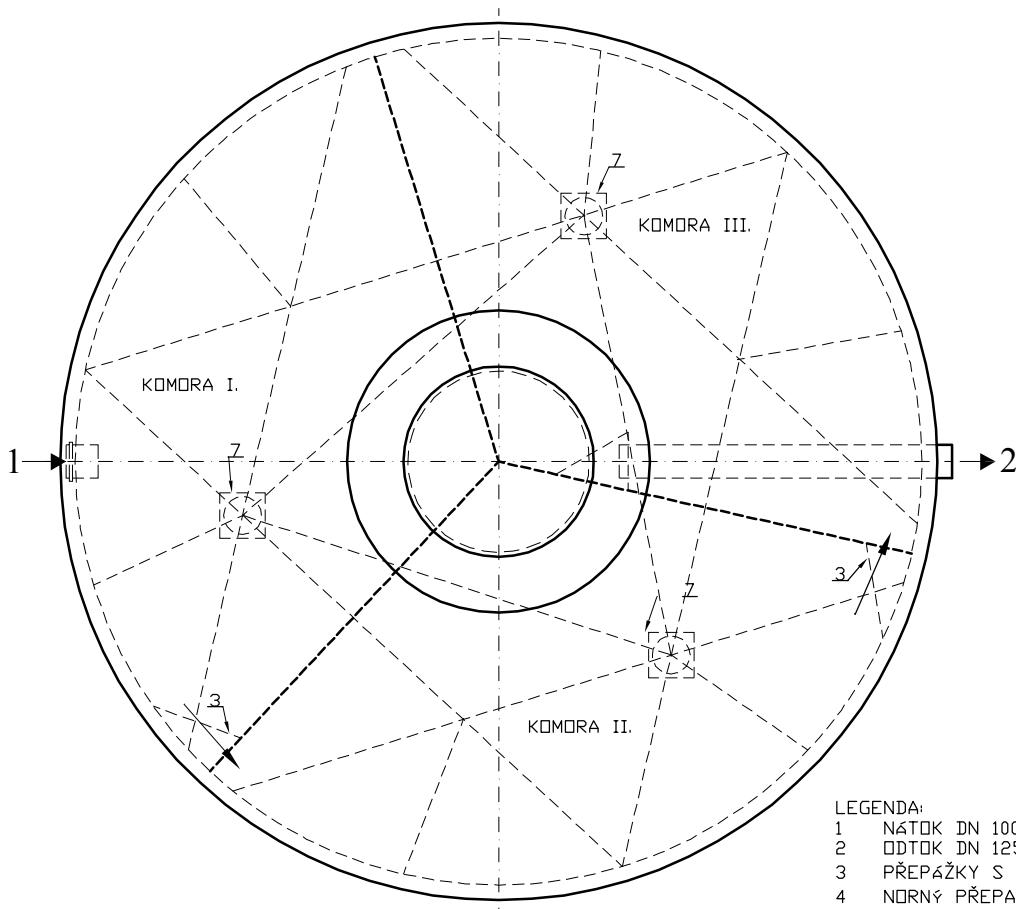


BIOLOGICKÝ SEPTIK - BS 12 EO

Výrobce: AQUA-CONTACT s.r.o., Jaroměř-Josefov

MĚŘÍTKO: 1:25

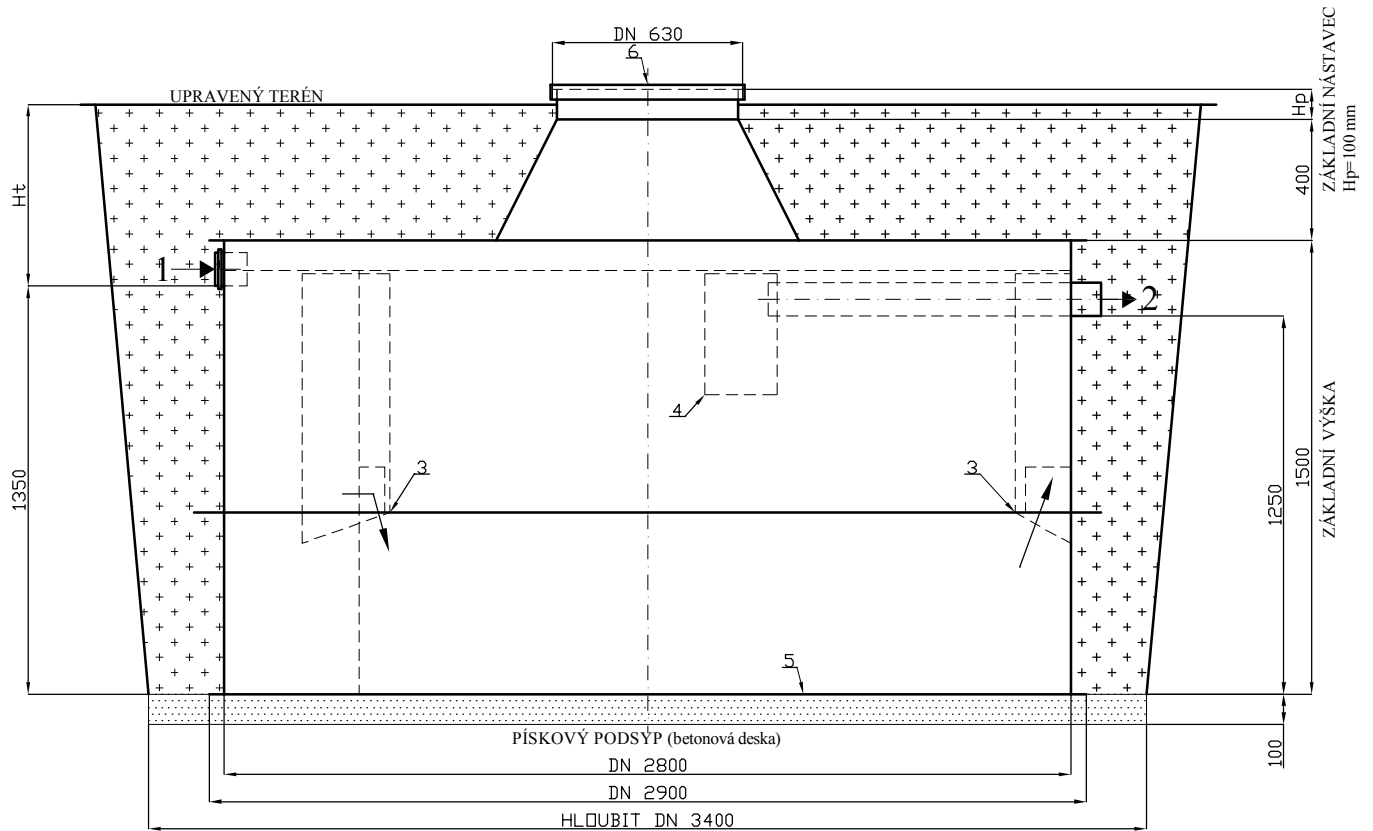

- LEGENDA:
- 1 NÁTOK DN 100-DN 150
 - 2 ODTOK DN 125
 - 3 PŘEPÁŽKY S PŘEPADEM
 - 4 NORNÝ PŘEPAD ODTOKU
 - 5 SAMONOSNÁ PLASTOVÁ NÁDRŽ
 - 6 POCHŮZNÝ POKLOP DN 630
 - 7 ROZPĚRNÉ SLOUPY DN 125

VÝKRES č. 22/2011