
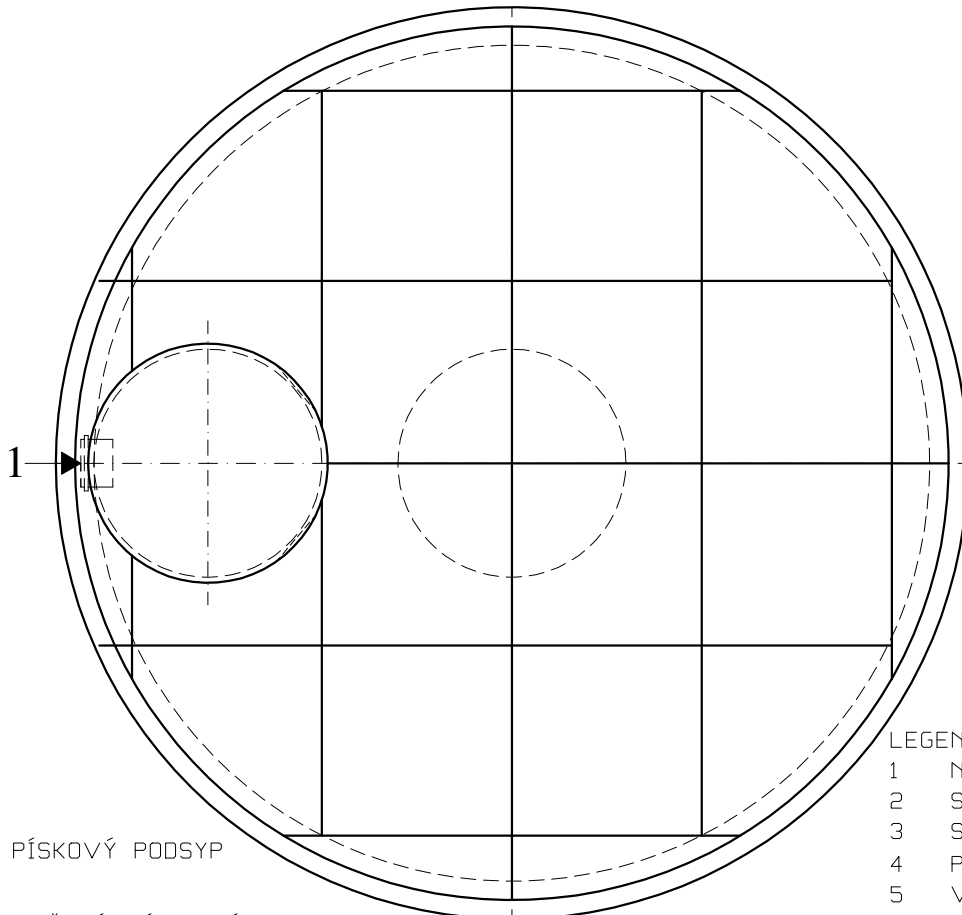


# ŽUMPY (JÍMKA) - VP 5 S

Výrobce: AQUA-CONTACT s.r.o., Jaroměř-Josefov

MĚŘÍTKO: 1:20

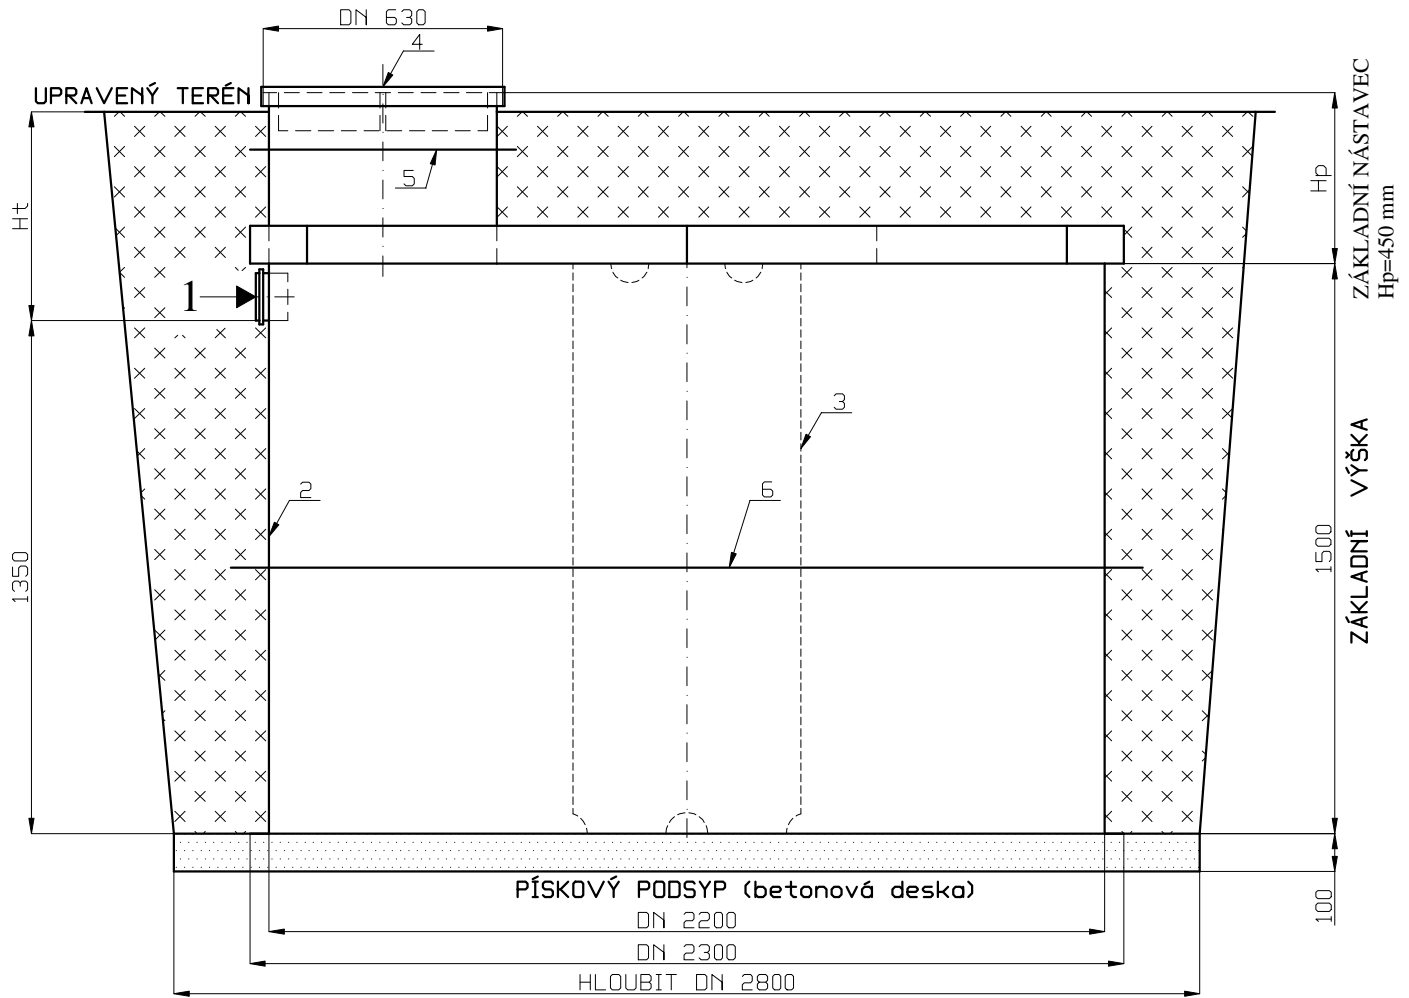

PÍSKOVÝ PODSYP



ZPĚTNÝ ZÁSYP PÍSKEM  
(popř. zeminou menší zrnitosti)

## LEGENDA:

- 1 NÁTOK DN DN 150
- 2 SAMONOSNÁ PLASTOVÁ NÁDRŽ
- 3 STŘEDOVÝ PODPĚRNÝ SLOUP
- 4 POCHŮZNÝ POKLOP DN 630
- 5 VÝZTUŽNÉ ŽEBRO (šíře 50 mm)
- 6 VÝZTUŽNÉ ŽEBRO (šíře 100 mm)

VÝKRES č. 31/2011