
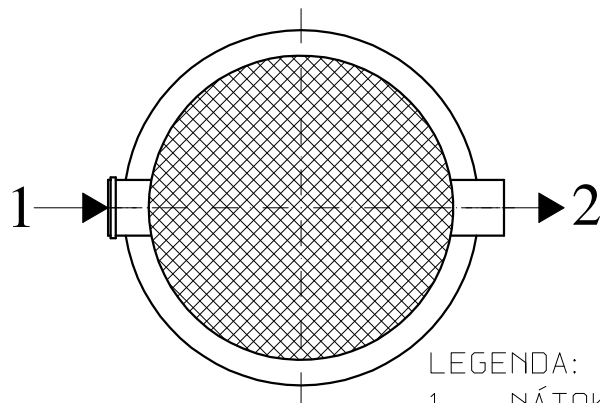


BIOLOGICKÝ FILTR - BDF 4 E0


Dodavatel: AQUA-CONTACT s.r.o., Jaroměř-Josefov

MĚŘÍTKO: 1:15

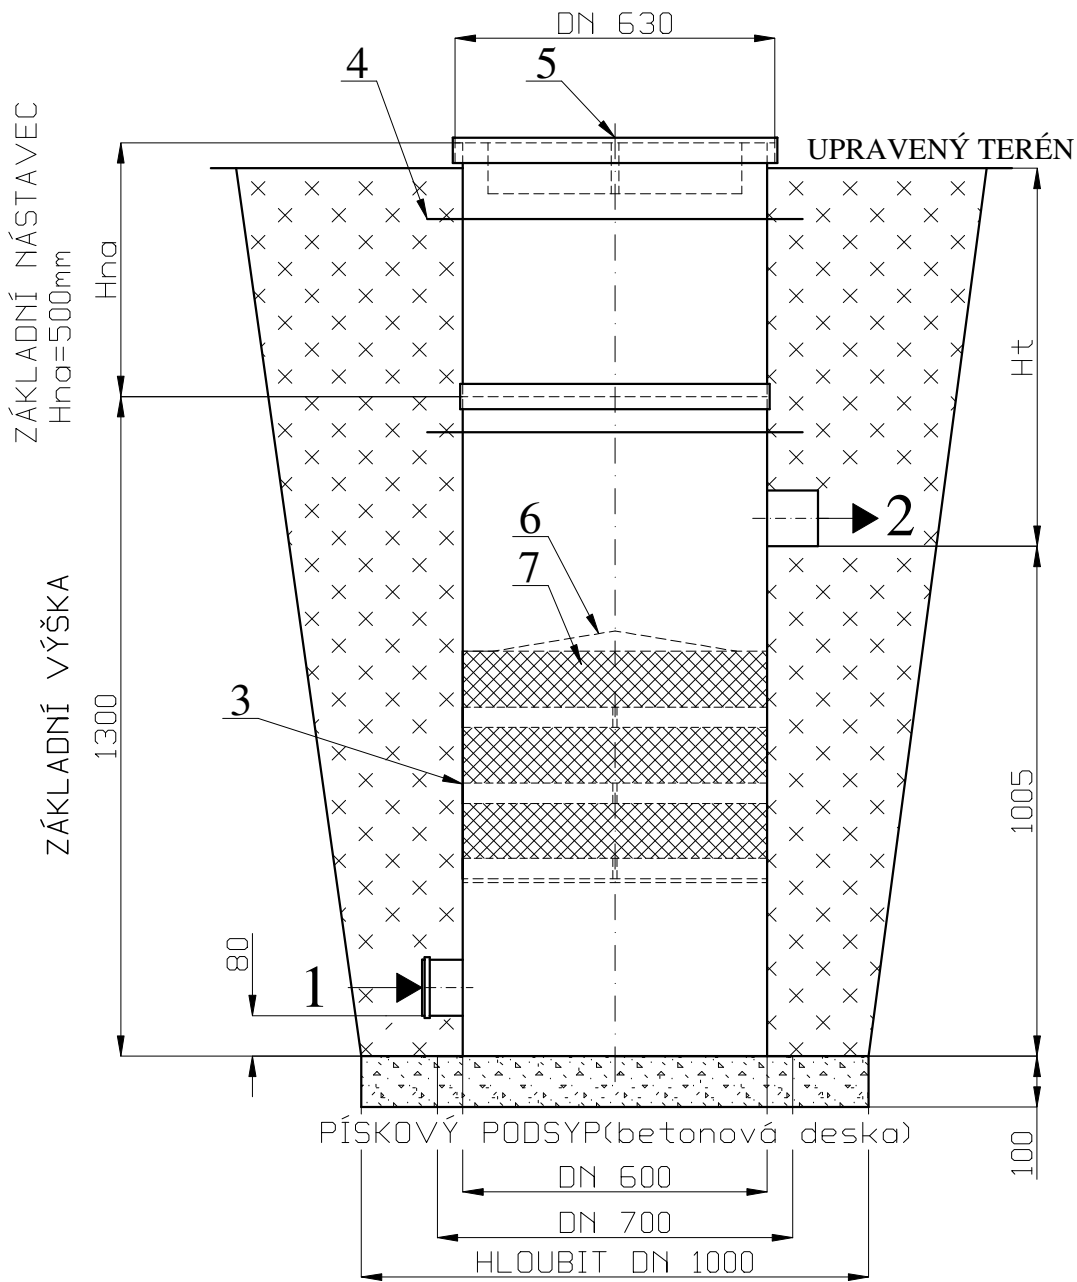


LEGENDA:

- 1 NÁTOK DN 100
- 2 ODTOK DN 100
- 3 SAMONOSNÁ PP NÁDRŽ
- 4 VÝZTUŽNÉ ŽEBRO (šíře 70 mm)
- 5 POCHOZÍ PP POKLOP DN 630
- 6 SPOUŠTĚCÍ LANKA
- 7 FILTRAČNÍ VLOŽKA- nosič biomasy

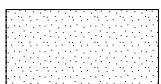

PÍSKOVÝ PODSYP

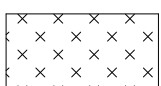

ZPĚTNÝ ZÁSYP PÍSKEM
(popř. zeminou menší zrnitosti)