BIOLOGICKÝ FILTR - BDF 20 EO
Dodavatel: AQUA-CONTACT s.r.o., Jaroměř-Josefov
MĚŘÍTKO: 1:20

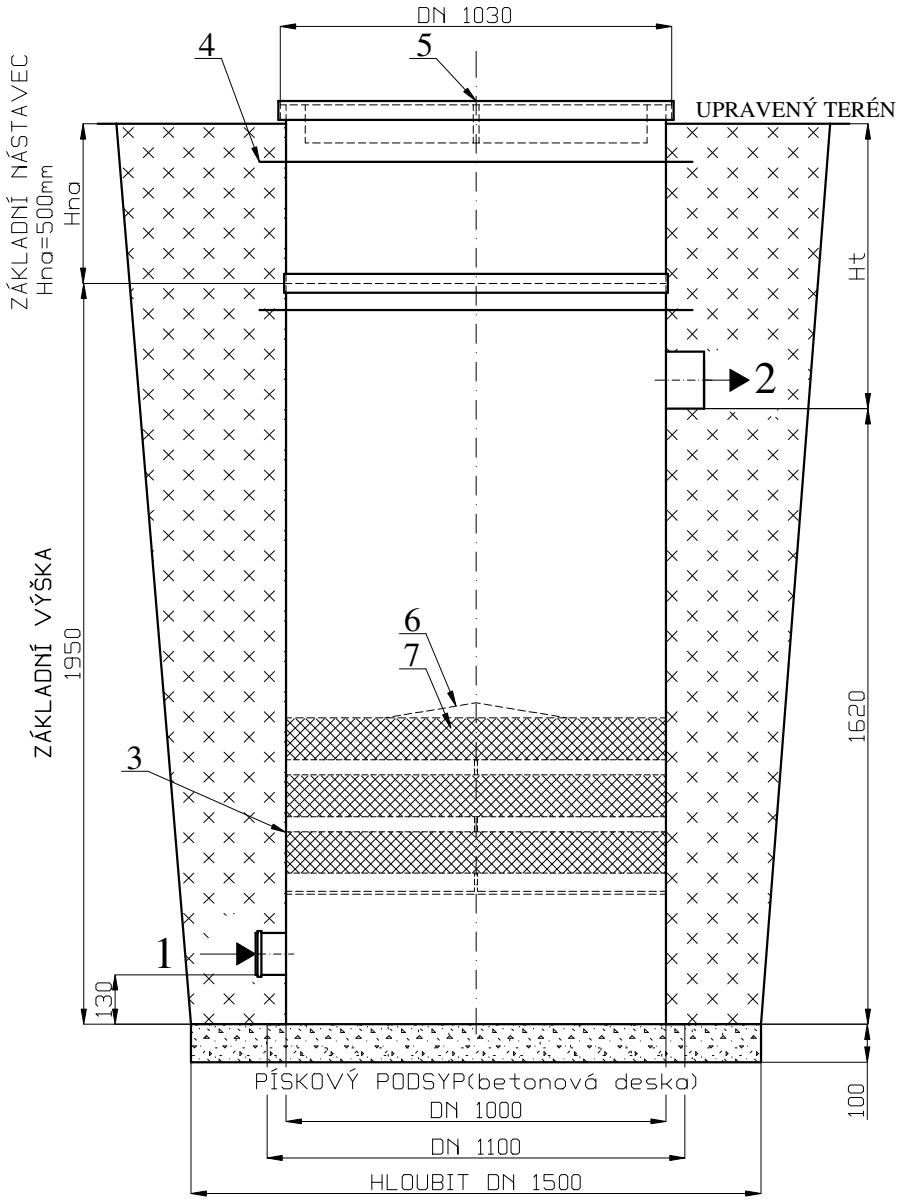

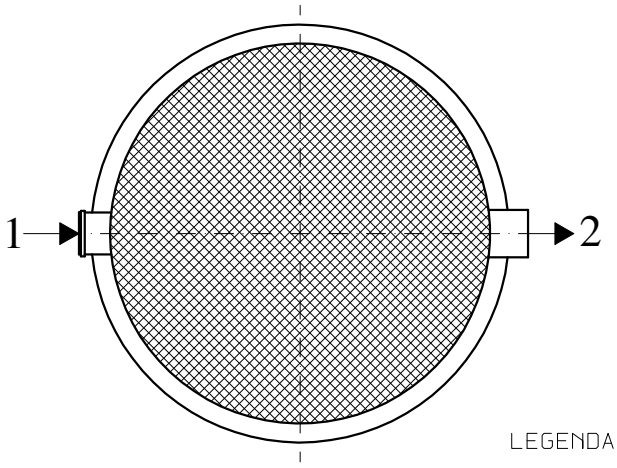

LEGENDA:

1 NÁTOK DN 150
2 ODTOK DN 150
3 SAMONOSNÁ PP NÁDRŽ
4 VÝZTUŽNÉ ŽEBRO (šíře 70 mm)
5 POCHOZÍ PP POKLOP DN 630
6 SPOUŠTĚCÍ LANKA
7 FILTRAČNÍ VLOŽKA- nosič biomasy

PÍSKOVÝ PODSYP

ZPĚTNÝ ZÁSYP PÍSKEM
(popř. zeminou menší zrnitosti)